

IRAKURBIDE / LEYENDA

| | |
|--|---|
| | CLASIFICACIONES DEL SUELO |
| | SUELO URBANO |
| | SUELO APTO PARA URBANIZAR |
| | SUELO NO URBANIZABLE |
| | EQUIPO |
| | ESPACIOS LIBRES |
| | DEPORTIVO |
| | ADMINISTRATIVO, DOCENTE, CULTURAL, SOCIAL, SANITARIO, RELIGIOSO, INFRAESTRUCTURAS |
| | EDIFICACION |
| | EDIFICACION PROYECTADA (Volumetrica especifica) |
| | LINEA DE MAXIMA OCUPACION |
| | PORCHES EN PLANTA BAJA |
| | EDIFICACION EXISTENTE |
| | VALIDAD |
| | ANCHURA EN METROS DE LA SECCION VIARIA |
| | RASANTES DE VALIDAD |
| | VALES Y APARCAMIENTOS |


Bizkaiko Foru Batzarreko Foru Batzarreko Buztina

16.000

Zona: Sarrera/Entrada

1999

ATXONDOKO UDALA AYUNTAMIENTO DE ATXONDO

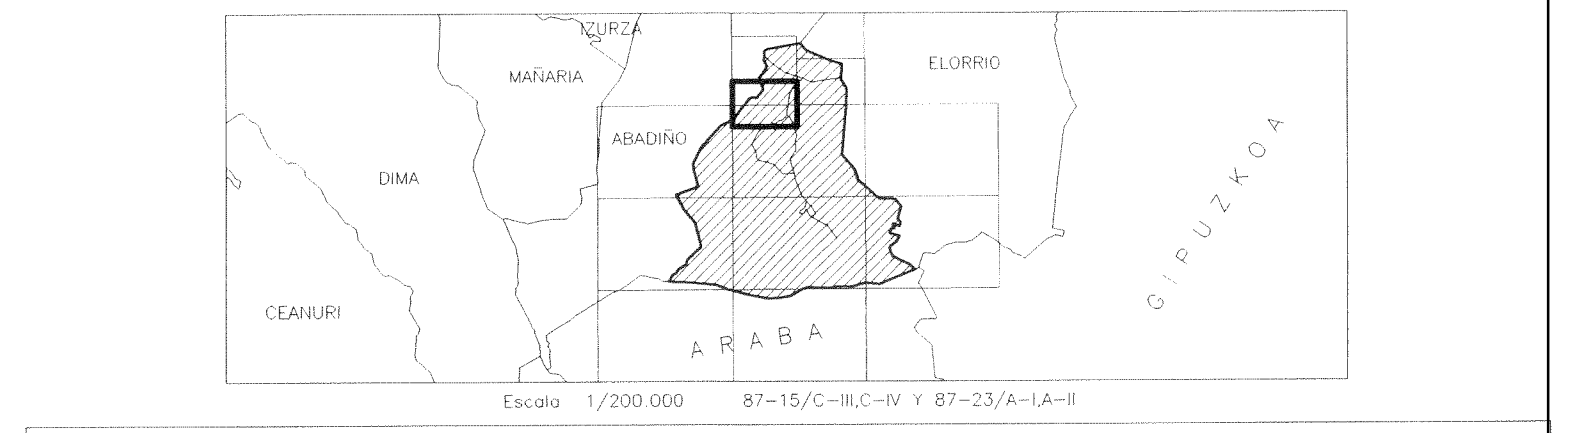

PLANGINTZAREN ORDEZKO ARAUAK
NORMAS SUBSIDIARIAS de PLANEAMIENTO

| | | |
|-------------------------------|--|---------------------------|
| Planuaren Zikloa: 11.2 | Denominación: ORDENACION DEL SUELO URBANO Y APTO PARA URBANIZAR | Data: 1999.OTSAILA |
| Piano Numero: 11.2 | Denominación: ORDENACION DEL SUELO URBANO Y APTO PARA URBANIZAR | Fecha: FEBRERO.1999 |
| Agria: TEXTU BATEGINA | Arkitetkita: Carlos Carrero Gilvar, Fernando Plaza Subijana | Eskala: 1 |
| Documento: TEXTU REFUNDIDO | Abokatua: Jose Luis Cueto Bales, Fagundo Gutierrez Sobas, Sotoluagoiti - Biztzen | Eskala: 2.000 |
| | | Escola: 1 |

| | | |
|-------------|-------------|-------------|
| PROYECTO | PROYECTO | PROYECTO |
| ELABORACION | ELABORACION | ELABORACION |
| REVISADO | REVISADO | REVISADO |
| APROBADO | APROBADO | APROBADO |

MODIFICACIÓN PUNTUAL DE NORMAS SUBSIDIARIAS
ÁREA ESCOLAR. ATXONDO - BIZKAIA

PLANO 11.2.- ORDENACIÓN DEL SUELO Y APTO PARA URBANIZAR

1.04 / ORD.S.U.

AYUNTAMIENTO DE ATXONDO
ATXONDOKO UDALA

REV. BERRIKUSI: 00

ESCALA: 1/2000

FECHA: JUNIO 2015

AYUNTAMIENTO DE ATXONDO

HRLAN

EKAIN