


IRAKURBIDE: / LEYENDA:

<b>S.U.</b>	CLASIFICACIONES DEL SUELO
<b>S.A.P.U.</b>	SUELO URBANO
<b>S.N.U.</b>	SUELO APTO PARA URBANIZAR
	SUELO NO URBANIZABLE

101 1984  
Zk/Nº  
Sarrer / arada

Bizkaiko Foru Aldundia / Diputación Foral de Bizkaia  
18 NOV 1994  
Behn-Betiko Orosarria / Aprobación Definitiva

ATXONDOKO UDALA AYUNTAMIENTO DE ATXONDO

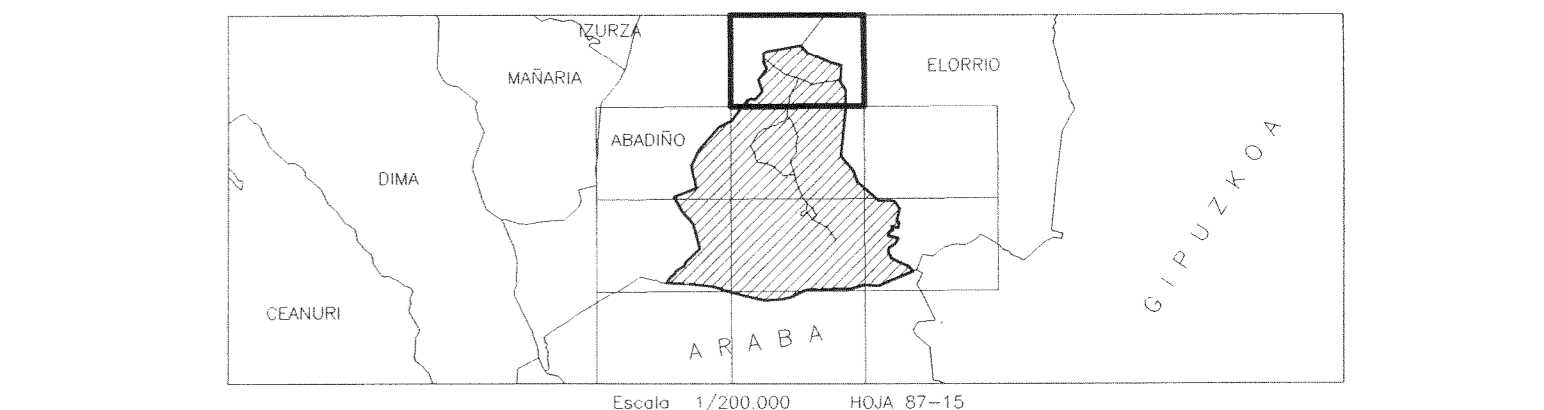

PLANGINTZAREN ORDEZKO ARAUAK / NORMAS SUBSIDIARIAS de PLANEAMIENTO

Planuaren Zikloa:	Deturra:	Data:
<b>2.1</b>	<b>CLASIFICACIONES DE SUELOS</b>	<b>1999.OTSAILA FEBRERO. 1999</b>
Plano Numero:	Denominación:	Fecha:
		<b>1</b>
		Eskala:
		<b>5.000</b>
		Escala:

Agiria:	TEXTU BATEGINA	Arkiektuak:	Carlos Carricero Olivar, Fernando Plaza Subijana	Talde:
Documento:	TEXTU REFUNDIDO	Abokatuak:	José Luis Cuello Bales, Paloma Gutierrez Solana	Equipo:
		Sozialoak:	Biztan	

MODIFICACIÓN PUNTUAL DE NORMAS SUBSIDIARIAS  
ÁREA ESCOLAR. ATXONDO - BIZKAIA

PLANO 2.1.- CLASIFICACIÓN DEL SUELO

I.01 / CLA.

AYUNTAMIENTO DE ATXONDO / ATXONDOKO UDALA

REVISIÓN: 00 / ESCALA: 1/5000 / FECHA: JUNIO 2015

REDACTORES: JUAN DEL LARRUGA GUREA / ARQUITECTO: HIRILAN / ARQUITECTURA hirigintza / EKAIN