

IRAKURBIDE: / LEYENDA:

SISTEMAS GENERALES EXISTENTES	SUP.(M2)	TITULAR	
COMUNICACIONES:			
V	CARRETERA ABADIÑO-ELORRIO C-632	D.F.B.	
V	CARRETERA APATAMONASTERO,ARRAZOLA BI-V-1332	D.F.B.	
V	CARRETERA NULEO AXPE BI-V-1333	D.F.B.	
V	CAMINO PEATONAL ANTIGUO FF.CC.	AYTO.	
V	CAMINOS VEGANALES	AYTO.	
L	CALLES URBANAS	AYTO.	
ESPACIOS LIBRES:			
EL1	PLAZA LOS FUEROS	2.705	AYTO.
EL2	PLAZA DONIBANE (AXPE)	1.228	AYTO.
EL3	PLAZA SANTIAGO (SANTIAGO)	726	AYTO.
EL4	PLAZA ELIZALDE (MARZANA)	1.697	AYTO.
EL5	PLAZA ELIZONDO (ARRAZOLA)	324	AYTO.
DEPORTIVO:			
DP1	PISCINAS APATAMONASTERO	5.623	AYTO.
DP2	FRONTON APATAMONASTERO	650	AYTO.
DP3	FRONTON AXPE	581	AYTO.
DP4	FRONTON ARRAZOLA	142	AYTO.
DP5	FRONTON MARZANA	230	AYTO.
DOCENTE:			
DC1	ESCUELAS DE APATAMONASTERO	1.703	AYTO.
DC2	CASA DE LOS MAESTROS	205	AYTO.
SOCIAL - COMUNITARIO:			
SC1	ALBERGUE AXPE	654	AYTO.
ASISTENCIAL:			
SC2	RESIDENCIA INFANTIL PP. ESCOLAPIOS	2.921	PRIVADA
SC3	CENTRO REHABILITACION TOXICOMANOS	19.060	PRIVADA
ADMINISTRATIVO:			
AY1	AYUNTAMIENTO DE ATXONDO	178	AYTO.
AY2	AYUNTAMIENTO DE AXPE	196	AYTO.
AY3	AYUNTAMIENTO DE ARRAZOLA	147	AYTO.
C1	CEMENTERIO DE APATAMONASTERO	1.132	AYTO.
C2	CEMENTERIO DE AXPE	854	AYTO.
C3	CEMENTERIO DE ARRAZOLA	1.384	AYTO.
C4	CEMENTERIO DE MARZANA	99	AYTO.
RELIGIOSO:			
IG1	IGLESIA DE SAN PEDRO	322	PRIVADA
IG2	IGLESIA DE SAN MARTIN	473	PRIVADA
IG3	IGLESIA DE SAN JUAN	283	PRIVADA
IG4	IGLESIA DE SAN MIGUEL	634	PRIVADA
IG5	HUMILLADERO DE SAN MIGUEL	36	PRIVADA
IG6	ERMITA DE SANTA LUCIA	108	PRIVADA
IG7	ERMITA DE SANTIAGO	118	PRIVADA
IG8	ERMITA DE SAN ROQUE	110	PRIVADA
INFRAESTRUCTURAS:			
DA1	DEPOSITO DE AGUA	1.767	AYTO.
DA2	DEPOSITO DE AGUA		AYTO.
DA3	DEPOSITO DE AGUA		AYTO.
DA4	DEPOSITO DE AGUA		AYTO.
DA5	DEPOSITO DE AGUA		AYTO.


SISTEMAS GENERALES PROYECTADOS	SUP.(M2)	TITULAR	
COMUNICACIONES:			
CD	CORREDOR DURANGO-BEASAIN	D.F.B.	
RF	RED FERROVIARIA	G.V.	
ESPACIOS LIBRES:			
EL6	PARKUE VEGA ARRAZOLA	9.927	AYTO.

Bizkaiko Foru Batzarreko Auzokideen Batzarreko Biltzarrearen Aprobazioa

18 NOV 1998

Bah-Berke Onaspena Aprobación Definitiva

ATXONDOKO UDALA AYUNTAMIENTO DE ATXONDO

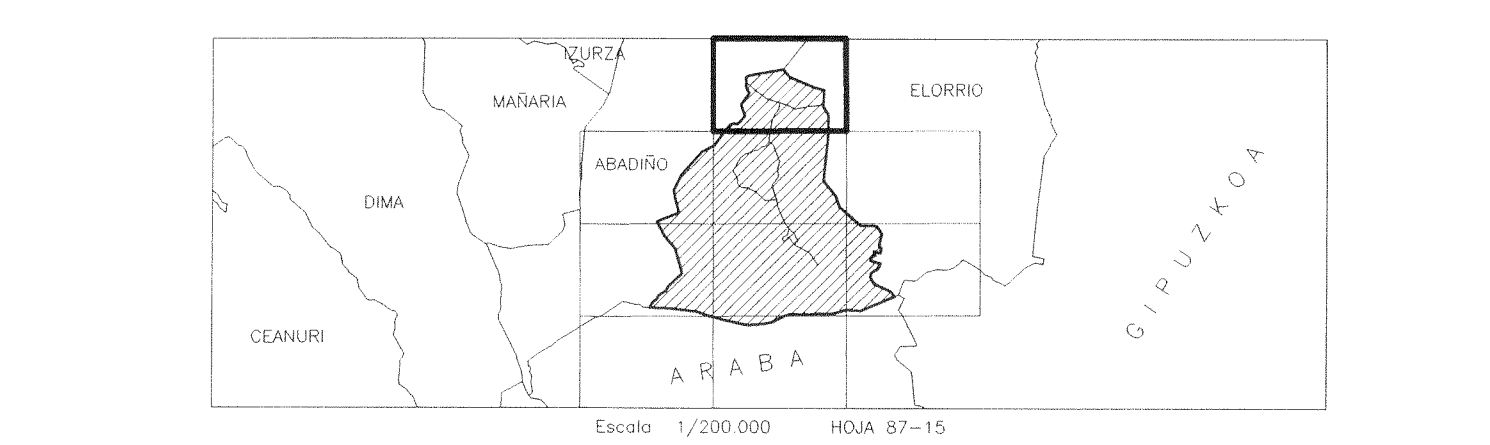

PLANGINTZAREN ORDEZKO ARAUAK
NORMAS SUBSIDIARIAS de PLANEAMIENTO

Planuaren Z.kia	3.1	Denominación	SISTEMAS GENERALES	Data	1999.OTSAILA FEBRERO 1999
Plano Numero				Escala	1 5.000

Agiria: TEXTU BATEGINA
Documento: TEXTO REFUNDIDO

Artikuluak: Carlos Carrasco Olivar, Fernando Plaza Subijana
Abokatuak: Jose Luis Carlo Baltes, Fulgencio Gutierrez Sobana, Soanlogogak: Nialan

Talde: Equipo

MODIFICACIÓN PUNTUAL DE NORMAS SUBSIDIARIAS
ÁREA ESCOLAR. ATXONDO - BIZKAIA

PLANO 3.1.- SISTEMAS GENERALES

1.02 / S.GEN.

AYUNTAMIENTO DE ATXONDO
ATXONDOKO UDALA

PROYECTO: BERRIKUS: 00
FECHA: JUNIO 2015

ESCALA: 1/5000

JUAN ANGEL LARRABAGA GURIO
ARQUITECTO

JON ANDA LARITA
ARQUITECTO

HIRILAN arquitectura hirigintza

EKAIN