


Bizkaia
 10 FEB 1999
 ZivN
 Sarre...

Bizkaia Foru
 Arduria
 18 NOV 1999

ATXONDOKO UDALA AYUNTAMIENTO DE ATXONDO

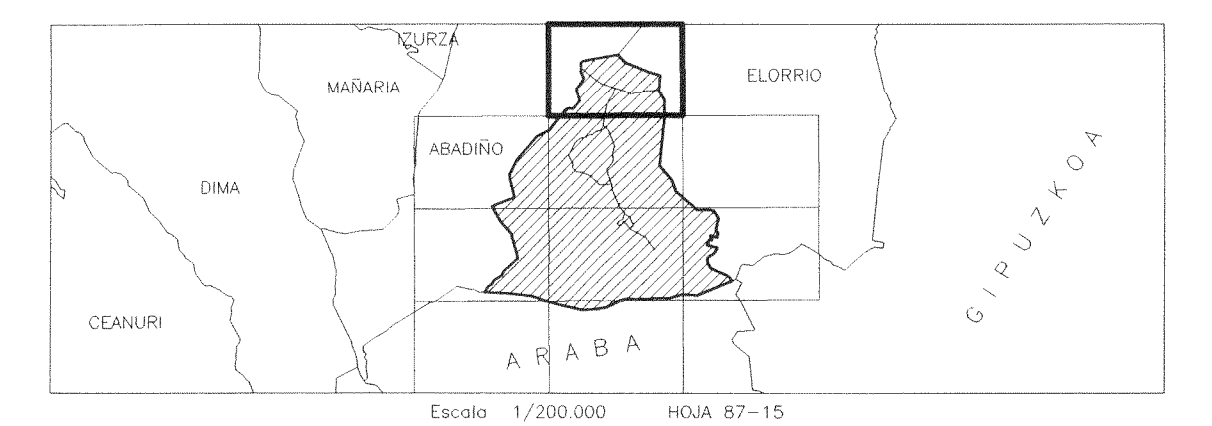

PLANGINTZAREN ORDEZKO ARAUAK
 NORMAS SUBSIDIARIAS de PLANEAMIENTO

Planuaren Zikloa : 9	Deitura :	Data : 1999.OTSAILA
Plano Numero :	Denominacion : CALIFICACIONES DEL SUELO URBANO	Fecha : FEBRERO.1999
		Eskala : 1
		Eskala : 5.000

Agiria :	TEXTU BATEGINA	Arkitektuak : Carlos Carricero Olivar, Fernando Plaza Subijana	Talde :
Documento :	TEXTO REFUNDIDO	Abokatok : Jose Luis Cueto Bulos, Fulgencio Gutierrez Solana	Equipo :
		Sociologok : Itxaso	

MODIFICACIÓN PUNTUAL DE NORMAS SUBSIDIARIAS
ÁREA ESCOLAR. ATXONDO - BIZKAIA

PLANO 9.- CALIFICACIÓN DEL SUELO

I.03 / CAL.

AYUNTAMIENTO DE ATXONDO
 ATXONDOKO UDALA

REVISOR: JUAN MANUEL LARRUGA GARCIA
 ARQUITECTO

REVISOR: HIRILAN
 ARQUITECTURA hirigintza

REVISOR: EKAIN

FECHA: JUNIO 2015

ESCALA: 1 / 5000

