



IRAKURBIDE / LEYENDA:

CLASIFICACIONES DEL SUELO

- SUELO URBANO
- SUELO APTO PARA URBANIZAR
- SUELO NO URBANIZABLE

CALIFICACIONES DEL SUELO URBANO

- AREA-4
- U.E.-3
- AA-4
- AA-1

DENOMINACION DE LAS AREAS

DENOMINACION DE LAS UNIDADES DE EJECUCION

DENOMINACION DE LAS ACTUACIONES SISTEMATICAS

DENOMINACION DE PLAN ESPECIAL

SISTEMAS GENERALES

	EXISTENTES	PROYECTADOS
DE COMUNICACION	CAMINO PEATONAL ANTIGUO FF.CC.	V
	CARRETERAS	V
	CAMINOS	V
	CORREDOR DURANGO-BEASAIN	L
	CAMINOS VECINALES	L
RED FERROVIARIA	RF	
DE ESPACIOS LIBRES	ZONAS VERDES	EL
	PARKES	EL
DEPORTIVOS	DEPORTIVO	DP
DE EQUIPO COMUNITARIO	ADMINISTRATIVO	AY/C
	DOCENTE	DC
	RELIGIOSO	IC
DE INFRAESTRUCTURAS	CENTRAL TELEFONICA	C.T.
	DEPOSITOS DE AGUA	DA


SISTEMAS LOCALES

- VIALIDAD RODADA Y PEATONAL
- ESPACIOS LIBRES - DEPORTIVOS
- DOCENTE - CULTURAL

EDIFICACION

- EDIFICACION FUERA DE ORDENACION ESTRICTA (F.O)
- EDIFICACION FUERA DE ORDENACION COMPATIBLE (F.C)
- EDIFICACION DE INTERES A CONSERVAR (*)
- EDIFICACION EXISTENTE (E)
- EDIFICACION PROYECTADA (P)

ATXONDOKO UDALA  **AYUNTAMIENTO DE ATXONDO**

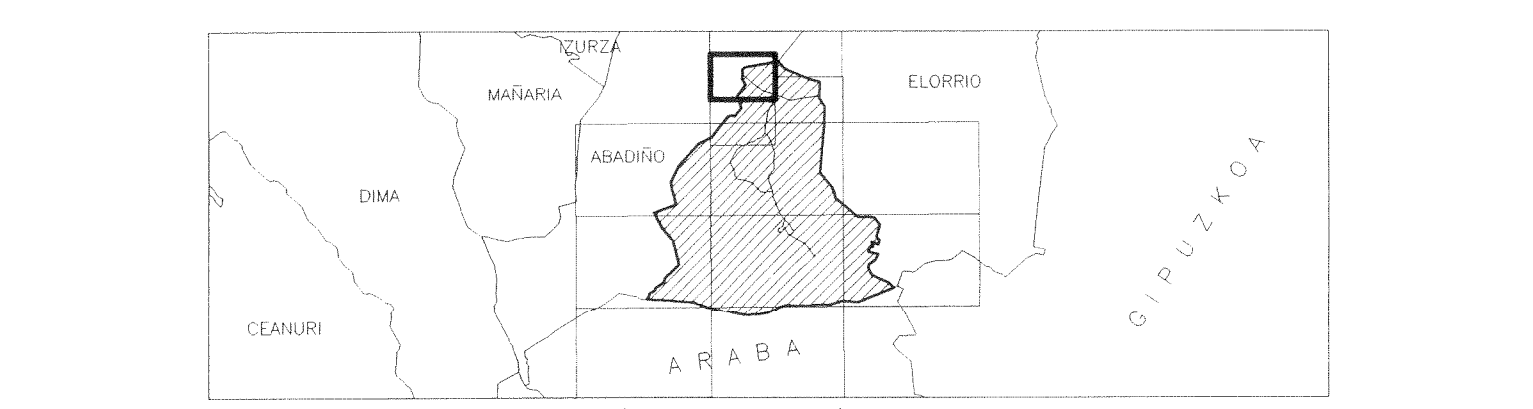

PLANGINTZAREN ORDEZKO ARAUAK
NORMAS SUBSIDIARIAS de PLANEAMIENTO

Planaurren 2.ko	Definición	Data
12.1	GESTION DEL SUELO URBANO Y APTO PARA URBANIZAR	1999.OTSAILA
Plano Numero	Denominación	Fecha
		Escala
		2.000
		Escala
Agiris	TEXTU BATEGINA	Arbideak: Carlos Carrasco Utrua, Fernando Plaza Subijana
Documento	TEXTO REFUNDIDO	Abokatuak: Jose Luis Cueto Bizarra, Pelayo Galarza, Iñaki Sotgiogak, Brian
		Talde
		Equipo

MODIFICACIÓN PUNTUAL DE NORMAS SUBSIDIARIAS
ÁREA ESCOLAR. ATXONDO - BIZKAIA

PLANO 12.1.- GESTIÓN DEL SUELO URBANO Y APTO PARA URBANIZAR

I.05 / GEST.S.U.

AYUNTAMIENTO DE ATXONDO
ATXONDOKO UDALA

REV: BERRAUS: 00

FECHA: JUNIO 2015

ESCALA: 1 / 2000

0 200 400 600 800 1000

JOAN HERRERA LARRUGA OJEDA
ARQUITECTO

JOAN HERRERA LARRUGA OJEDA
ARQUITECTO

HRLAN  **EKAIN** 