



**SISTEMA GENERAL DE EQUIPAMIENTO  
PARQUE DE BOMBEROS - RESIDENCIA PERSONAS CON DISCAPACIDAD**  
Superficie 14.835 m<sup>2</sup>

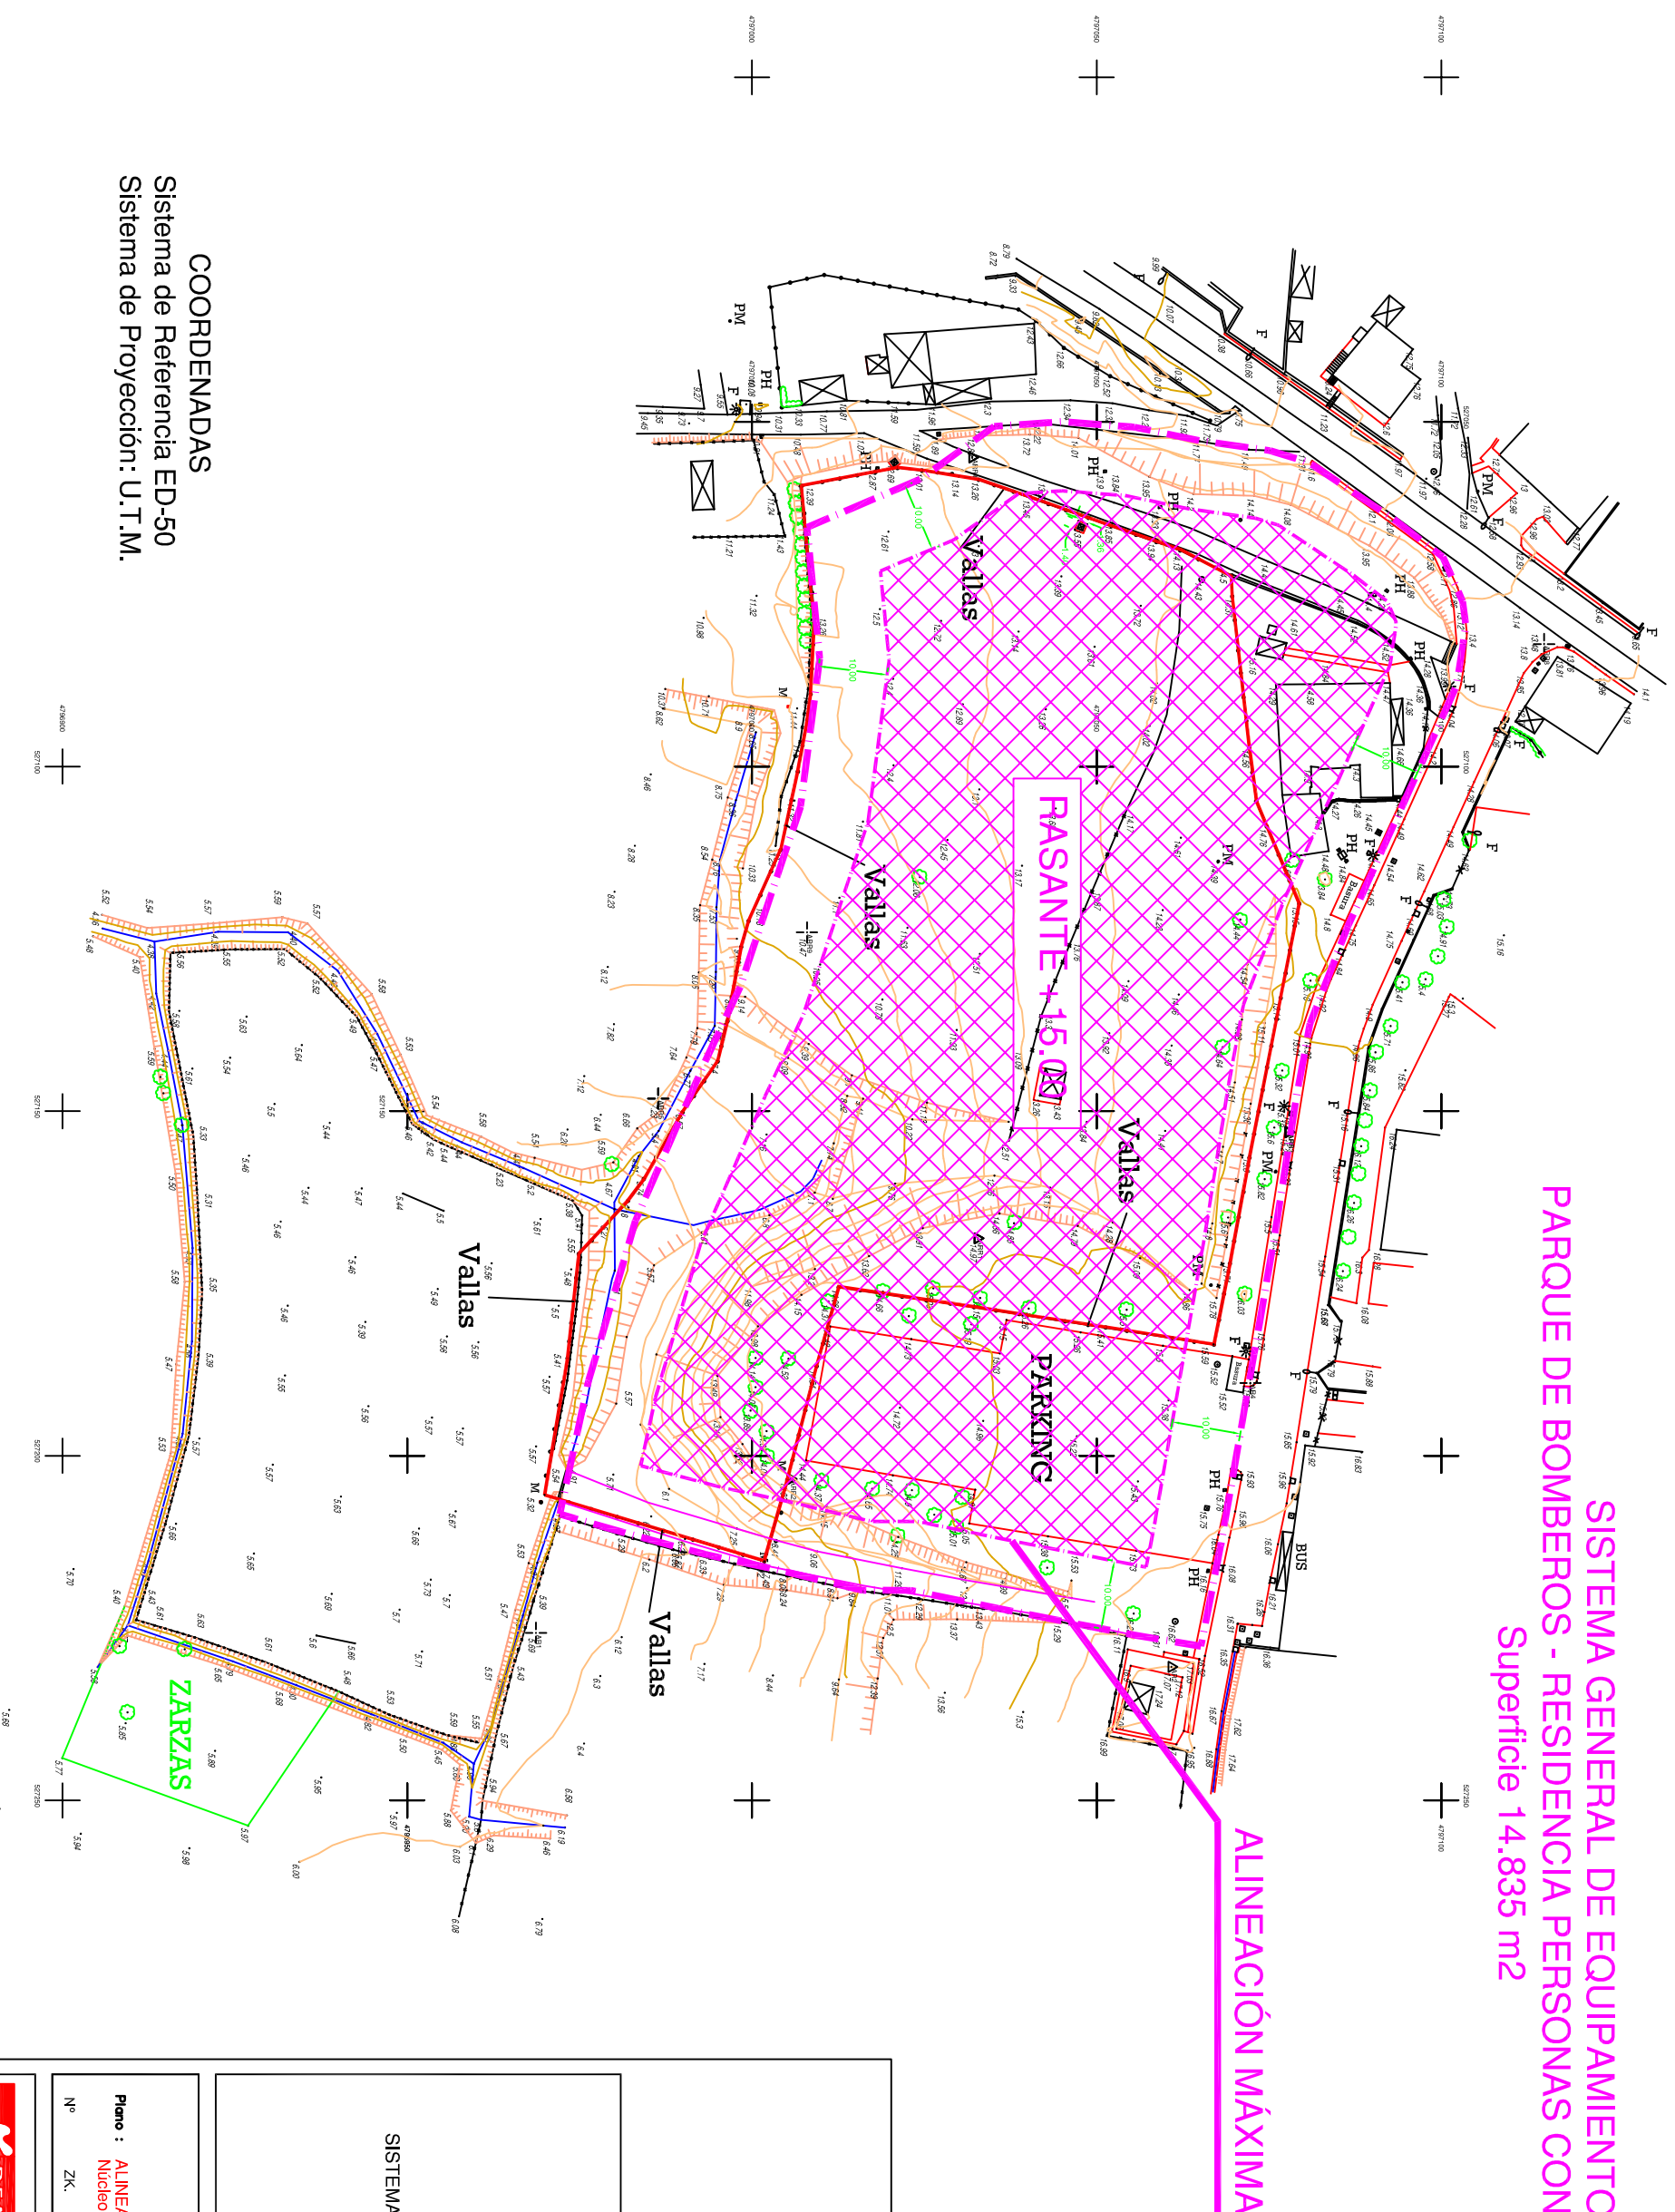

**COORDENADAS**  
Sistema de Referencia ED-50  
Sistema de Proyección: U.T.M.

**ARRATZU**

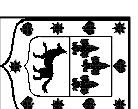

PLAN ESPECIAL DE DESARROLLO DEL  
SISTEMA GENERAL DE EQUIPAMIENTO SUPRAMUNICIPAL  
"PARQUE DE BOMBEROS - RESIDENCIA"  
TERMINO MUNICIPAL DE ARRATZU

DOCUMENTO DE APROBACIÓN INICIAL  
Octubre 2.009 Urtia

Plano : **ALINEACIONES Y RASANTES**  
Núcleo de Barutia

Nº ZK. 0.1

e: 1/1.000



Bizkaiko Foru  
Aldundia  
Departamento de Relaciones  
Forales de Bizkaia

Udai Herriarenak  
Departamento de Relaciones  
Municipales y Administración Pública

